

Predbežný súhlas so stavbou objektu ručnej autoumyvárne na parcele reg. „E“ parc. č. 963/1 a 963/3, k.ú. Sereď.

Ako vlastníci bytov v bytovom dome súpisné číslo 2937, nachádzajúcom sa na parcele číslo 3282/12 na Mládežníckej ulici v Sereďi, vchod číslo 12, v súčasnosti v právnom stave evidovanom na liste vlastníctva číslo 3618, okres Galanta, obec Sereď, katastrálne územie Sereď, Katastrálny úrad Trnava, Správa katastra Galanta, svojím podpisom pod touto listinou potvrdzujeme, že

s ú h l a s í m e

so stavbou objektu ručnej autoumyvárne na parcele v súčasnosti v právnom stave evidovanej ako parcela registra „E“ parc. č. 963/1 a 963/3, k.ú. Sereď.

Doplňujúce informácie: Vjazd do objektu ručnej autoumyvárne bude realizovaný z hlavnej ulice a výjazd z objektu bude realizovaný na Mládežnícku ulicu s dennou frekvenciou návštevy objektu v rozmedzí cca 7 až 10 motorových vozidiel. Predbežný projekt stavby objektu je vlastníkom bytov v bytovom dome k dispozícii.

1.: Meno a priezvisko: **Vladimír Golej, rod. Golej**

Dátum narodenia:

Bydlisko:

Sereď, SR

V Sereďi, dňa

2.: Meno a priezvisko: **Ing. Viliam Pener, rod. Pener**

Dátum narodenia:

Bydlisko:

; SR

V Sereďi, dňa

a manželka:

Meno a priezvisko: **RNDr. Helena Penerová, rod. Urbanová**

Dátum narodenia:

Bydlisko:

ed', SR

V Sereďi, dňa

3.: Meno a priezvisko: **Ing. Jan Loffler, rod. Loffler**

Dátum narodenia:

Bydlisko:

ed', SR

V Sereďi, dňa

a manželka:

Meno a priezvisko: **Mgr. Maria Lofflerová, rod. Tamaskovicová**

Dátum narodenia:

Bydlisko:

ed', SR

V Sereďi, dňa

4.: Meno a priezvisko: **PhDr. Klára Dobrovičová, rod. Suchoňová**

Dátum narodenia:

Bydlisko:

ed', SR

V Sereďi, dňa

5.: Meno a priezvisko: **Vladimír Diskanec, rod. Diskanec**
 Dátum narodenia:
 Bydlisko: red', SR V Sereďi, dňa

a manželka:
 Meno a priezvisko: **Viera Diskancová, rod. Klottonová**
 Dátum narodenia:
 Bydlisko: red', SR V Sereďi, dňa 6.5.2013

6.: Meno a priezvisko: **Peter Macura, rod. Macura**
 Dátum narodenia:
 Bydlisko: ed', SR V Sereďi, dňa

a manželka:
 Meno a priezvisko: **Ing. Eva Macurová, rod. Glogovská**
 Dátum narodenia:
 Bydlisko: red', SR V Sereďi, dňa 6.5.2013

7.: Meno a priezvisko: **Miloš Šípka, rod. Šípka**
 Dátum narodenia:
 Bydlisko: f, SR V Sereďi, dňa 6.5.2013

a manželka:
 Meno a priezvisko: **Alena Šípková, rod. Ferenceyová**
 Dátum narodenia:
 Bydlisko: red', SR V Sereďi, dňa

8.: Meno a priezvisko: **Peter Hašuk, rod. Hašuk**
 Dátum narodenia:
 Bydlisko: , SR V Sereďi, dňa

a manželka:
 Meno a priezvisko: **Ing. Slávka Hašuková, rod. Macurová**
 Dátum narodenia:
 Bydlisko: SR V Sereďi, dňa 6.5.2013



Radoslav Viskup
Železničná 1064/48
926 01 Sereď

Váš list číslo/zo dňa
04. 03. 2013

Naše číslo
0148/2013 SÚC/112
711

Vybavuje/linka
Pethöová / 031 789 22 64

Trnava
07. 03. 2013

Vec

„Ručná autoumývareň - vjazd „ - stanovisko

Listom zo dňa 04. 03. 2013 Ste nám zaslali žiadosť o vyjadrenie sa k výstavbe plánovaného podnikateľského objektu ručnej autoumývarene - k vjazdu a výjazdu do objektu. Z predloženej dokumentácie vyplýva, že objekt autoumývarene bude dopravné napojený vjazdom z Cukrovarskej ulice t. j. z cesty II/507 a s výjazdom na miestnu komunikáciu na Mládežníckej ulici. Našich záujmov sa dotýka dopravné napojenie „vjazd“ z ulice Cukrovarskej t. j. cesty II/507, ktorá je v našej správe a údržbe. S horeuvedeným plánovaným podnikateľským objektom súhlasíme.

- dopravné napojenie riešeného objektu na cestu II/507 naprojektovať v zmysle STN 736110 a STN 736102, napojenie musí byť plynulé so zarezaním asfaltovej časti vozovky
- odvodnenie vozovky riešiť tak, aby povrchové vody z novovybudovaného vjazdu nestekali na vozovku cesty II/507
- projektovú dokumentáciu stavby žiadame predložiť na vyjadrenie

S pozdravom

Na vedomie
OÚ pre CD a PK Galanta
p.Scherhauer - cestmajster strediska Sereď
Prílohy

Ing. Miroslav Benka
riaditeľ SÚC TTSK

OBVODNÝ ÚRAD PRE CESTNÚ DOPRAVU A POZEMNÉ KOMUNIKÁCIE GALANTA

Mierové nám. 1, 924 36 GALANTA

Radoslav Viskup
Železničná 1064/48

926 01 Sered'

Vaše číslo/zo dňa
28.02.2013

Naše číslo
A2013/00369

Vybavuje/Linka
Remiš

Galanta
21.03.2013

V e c

Vyjadrenie k štúdiu podnikateľského objektu „Ručná autoumyváreň, parc.č. 962/1, 3282/2, k.ú. Sered'“

Obvodný úrad pre cestnú dopravu a pozemné komunikácie Galanta, ako príslušný orgán štátnej správy podľa § 2 ods. 1 písm. c) zákona č. 534/2003 Z.z. o organizácii štátnej správy na úseku cestnej dopravy a pozemných komunikácií a podľa § 3 ods. 5 písm. a) zákona č. 135/1961 Zb. o pozemných komunikáciách (cestný zákon) v znení neskorších zmien a doplnkov, na základe žiadosti **Radoslava Viskupa, Železničná 1064/48, Sered'** podanej dňa 06.03.2013 na tunajší úrad a po preštudovaní predloženej dokumentácie, ako orgán štátnej správy vykonávajúci štátnu správu vo veciach ciest II. a III. triedy v územnom obvode okresu Galanta dáva nasledovné stanovisko:

Obsahom navrhovanej štúdie je plánovaná výstavba podnikateľského objektu ručnej autoumyvárne, ktorá sa dopravne napája vjazdom z Cukrovarskej ulice(II/507) a výjazdom na miestnu komunikáciu ul. Mládežnícka v zastavanej časti mesta Sered'.

Cestným správnym orgánom pre miestne a účelové komunikácie je mesto Sered'

S predloženou štúdiou **súhlasíme** za predpokladu dodržania nasledovných podmienok:

- dopravné napojenie autoumyvárne (vjazd) z cesty II/507 (ul. Cukrovarská) naprojektovať v ďalšom stupni dokumentácie v zmysle platných STN 736110 a STN 736102,
- posúdenie vplyvu navrhovanej štúdie na bezpečnosť a plynulosť cestnej premávky na pozemných komunikáciách prináleží OR PZ ODI Galanta,
- navrhovanú štúdiu predložiť na vyjadrenie mestu Sered'.

V ďalšom stupni dokumentácie, žiadame projekt predložiť na vyjadrenie.

S pozdravom

Ing. Mária **KULČÁROVÁ**
riaditeľka

Obvodného úradu pre cestnú dopravu
a pozemné komunikácie Galanta

Telefón
031/7804043

Fax
031/7806563

E-mail
ivan.remis@tt.kud.gov.sk

Internet
www.tt.kud.gov.sk

IČO
37847732



Radoslav Viskup
Železničná 1064/48
926 01 Sereď

list číslo/zo dňa	Naše číslo	Vybavuje	Galanta
01.03.2013	ORPZ-GA-ODI1-41-021/2013	npor. Mgr. Cicák	21.03.2013

Vec:

Žiadosť o predbežné vyjadrenie k projektovej dokumentácii - zaslanie

Okresný dopravný inšpektorát OR PZ v Galante Vami predloženú žiadosť o vyjadrenie stanoviska ku stavbe „*ručná autoumyváreň*“ v k. ú. mesta Sereď č.p. 962/1, 963/1,3 a 3282/2. prehodnotil.

ODI Galanta s predloženým návrhom stavby „*ručná autoumyváreň*“ v zmysle predloženej žiadosti a priloženej dokumentácii na hore uvedenom mieste po prehodnotení dopravno-bezpečnostnej situácie v danej lokalite v zásade **súhlasí** za podmienok, že v ďalšom štádiu :

- *investor predloží projekt trvalého dopravného značenia, ktorý bude komplexne riešiť organizáciu dopravy v danej lokalite (napojenie na jestvujúcu cestnú sieť, parkovanie),*
- *v prípade ak počas realizácie stavebných prác dôjde k zásahu do bezpečnosti a plynulosti cestnej premávky v danej lokalite, investor predloží projekt dočasného dopravného značenia na vyjadrenie stanoviska,*
- *dopravné napojenie autoumyvárne z cesty II/507 bude naprojektované v zmysle platných STN 736110 a STN 736102,*
- *ODI Galanta žiada aby bol včas informovaný o prípadných zmenách v súvislosti s predmetnou stavbou.*

Okresný dopravný inšpektorát si záverom vyhradzuje právo v spolupráci s dotknutými orgánmi a organizáciami v prípade potreby riešenia aktuálnej dopravno-bezpečnostnej situácie v danej lokalite na prípadné zmeny, úpravy alebo doplnenie tohto stanoviska



plk. Mgr. Mířan Kirsch

riaditeľ OR PZ



Kontakt: Slovak Telekom, a. s., Karadžičova 10, 825 13 Bratislava
 číslo účtu: 2940223/7500
 IČO/IČ DPH: 35 763 469/SK2020273893
 Obch. register: Obchodný register Okresného súdu BA I, Sa 2081/B

Radoslav Viskup

D. Štúra 760/9

číslo žiadosti:

Číslo vyjadrenia : 13-8429314-GA

Vybavuje: Zdenka Filipčíková

Tel.: 0376511984

e-mail: zdenka.filipcikova@telekom.sk

Miesto: Nitra

Dňa: 28. 2. 2013

926 01 Sereď

Toto vyjadrenie neslúži pre účely územného a stavebného konania.

Na základe Vašej žiadosti o vyjadrenie Vám Slovak Telekom, a.s. dáva nasledovné stanovisko pre predmet žiadosti:

Predmet žiadosti:

Názov stavby: Ručná autoumývaň- príprava PD

Spresenie miesta vyjadrenia:

Katastrálne územie: Sereď Stavba - PSČ: 926 01

Stavba-Ulica: Cukrovarská Stavba - č.domu:

Parcelné čísla: 3282/2, 3282/1, 9565/3, 963/3, 963/1

Účel vyjadrenia: Informácia o záujmovom území

Na Vami definovanom území sa nenachádza telekomunikačné vedenie/rádiové zariadenie.

Platnosť vyjadrenia je do 29. 8. 2013

Upozornenie

V prípade ak na Vami definovanom území v žiadosti o vyjadrenie sa nachádza nadzemná telekomunikačná sieť, ktorá je vo vlastníctve Slovak Telekom, a.s., je potrebné zo strany žiadateľa zabezpečiť nadzemnú sieť proti poškodeniu alebo narušeniu ochranného pásma. Požiadavku na presmerovanie, resp. preloženie, príp. odstránenie dotknutého vedenia(zariadenia), je potrebné zaslať na adresu Slovak Telekom, a.s. Karadžičová 10, 825 13 Bratislava.

Oňa 1. júla 2010 sa spoločnosť T-Mobile Slovensko, a.s. zlúčila so spoločnosťou Slovak Telekom a.s., ktorá sa stala jej právnym nástupcom. Spoločnosť Slovak Telekom a.s. odo dňa zlúčenia poskytuje jednotné vyjadrenie o existencii telekomunikačných zariadení.

.....
 za prevádzkovateľa zariadenia

Akciová spoločnosť je zapísaná v obchodnom registri Okresného súdu Bratislava 1, oddiel Sa, vložka číslo 3481/B

Radoslav Viskup
ul. D. Štúra č. 760/9
926 01 Sered

Číslo pošty / zo dňa	Naše číslo	Vybavuje / linka	Nitra
osobne/27. 2. 2013	nep/1375/DPPRnr / 2013	KORVIN PETER č.tel. +421376265227	27. 2. 2013

Vec : Vyjadrenie k žiadosti o identifikáciu plynárenských zariadení.

Názov stavby:

Identifikácia inžinierskych Sered' Autoumývareň

Identifikácia záujmovej oblasti:

ul. Cukrovarská parc.č.:3241/2, 3282/1 Sered'

Identifikacia_IS

- Po preskúmaní Vašej žiadosti Vám oznamujeme, že v záujmovej oblasti sa nachádzajú plynárenské zariadenia : „STL plynovod a prípojky“, ich priebeh je orientačne vyznačený na mape, ktorá tvorí prílohu tohto vyjadrenia.

- V prípade realizácie deklarovaného zámeru žiadame postupovať v zmysle stavebného zákona a predložiť k posúdeniu projektovú dokumentáciu pre uzemné a stavebné konanie.

- Pred zahájením realizačných, zemných prác investor zabezpečí vytýčenie plynárenských zariadení v teréne. Vytýčenie vykonajú pracovníci SPP - distribúcia, a.s. Bratislava, na základe písomnej objednávky.

- V záujme predchádzania poškodzovania plynárenských zariadení SPP - distribúcia, a.s., vykonáva bezplatne prvé vytýčovanie plynárenských zariadení pre drobné stavby, ktoré rozsahom nepresiahne 1 hodinu a dĺžku 100 m.

-V záujmovej oblasti sa naše plynárenské zariadenia nachádzajú, orientačne sú zakreslené v priloženej mape.

- Do projektovej dokumentácie doplniť naše existujúce plynárenské zariadenia, projekt vybaviť odmerkami (kóty) tak, aby bolo možné posúdiť dodržanie ochranných a bezpečnostných pásiem stanovených v zákone NR SR č. 251/2012 Z.z. a súvisiacich predpisov.

- Pri návrhu uvedenej stavby žiadame rešpektovať ochranné pásmo a bezpečnostné pásmo existujúcich plynovodov a prípojok (zákon č. 251/2012 Z.z. o energetike § 79 a § 80), uvedenú navrhovanú stavbu uviesť do súfadu s TPP 906 01, TPP 700 02.

Toto vyjadrenie nie je súhlasným vyjadrením pre účely uzemného a stavebného konania.

Kontaktné osoby:

- vytýčenie existujúcich plynárenských zariadení :
SPP - distribúcia a.s. DUSLnr p. Cingelová č.tel. 037 / 6265 683

Prílohy:

1x orientačná mapa s vyznačením plynárenských zariadení

SPP - distribúcia, a.s.
Mlynské nivy 44/b
825 11 Bratislava 06

IN00372

S pozdravom

Peter Korvin


Technik dokumentácie LC Nitra

Strana 1 z 1

Telefón: 037/ 6265227
e - mail: Peter.korvin@spp-distribucia.sk

Číslo účtu: 2627712668/1100
Banka: Tatra banka

IČO : 35 910 739
IČ DPH : SK7020000372
DIČ : 2021931109

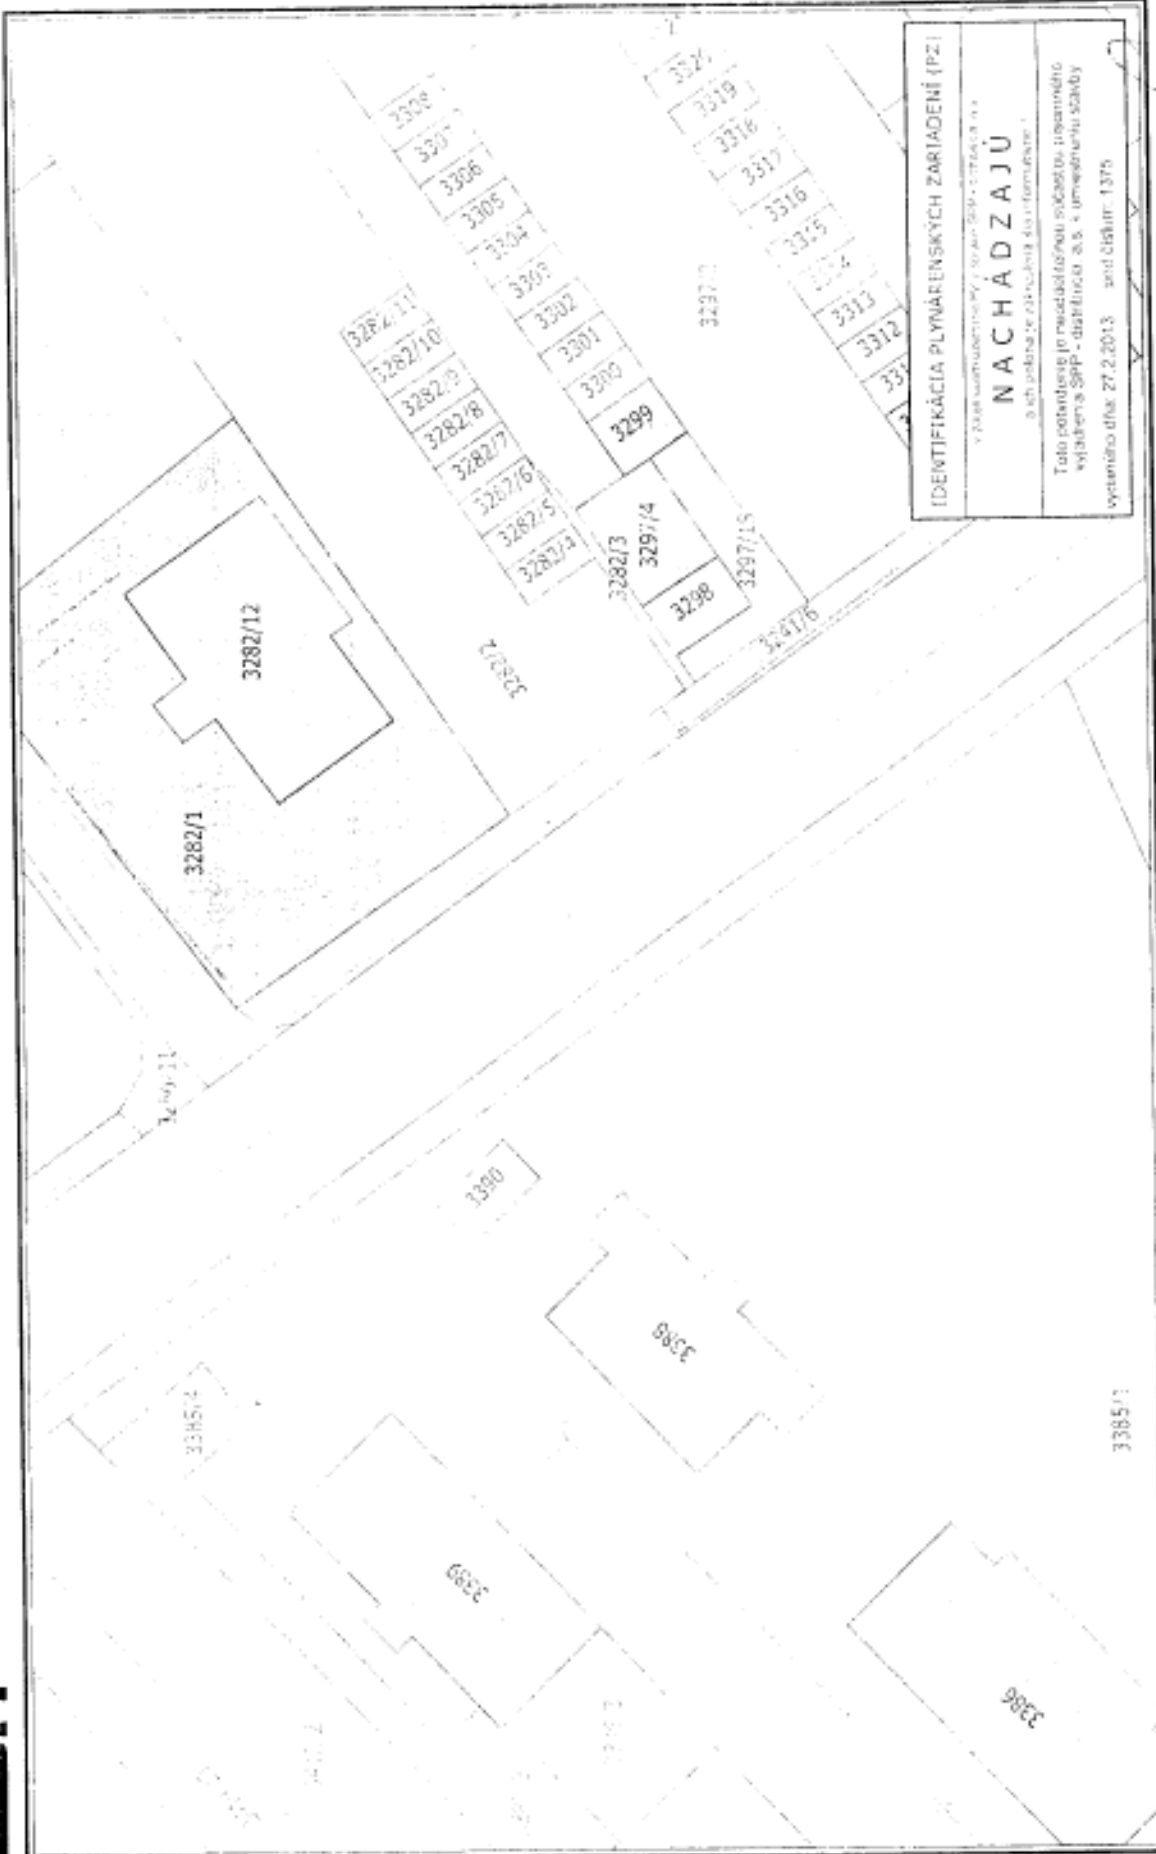

IDENTIFIKÁCIA PLYNÁRENSKÝCH ZARIADENÍ (PZ)
v súlade s ustanoveniami § 17 a 18 Zákona č. 138/2002 Z.z. o energetike
NACHADZAJÚ
a ich polohu v rámci územia, do ktorého patria
Toto potvrdzenie je nezáväznou súčasťou integrovaného
výkresu SPP - distribúcia, a.s. k umiestneniu stavby
vydaného dňa: 27.2.2013, súd. číslo: 1375



M 1:503

Použité v súlade s internými predpismi.
© SPP - distribúcia, a.s.

Dátum: 27.02.2013
Vytvoril: korvimp
Podpis:

V. vyznačenom priestore sa nachádza ú
 vzdúšňé - káblové **MM** na vedenia v správe
 Západoslovenskej energetiky, a. s.
 Pred začiatkom zemných prác požiadajme
 vyjadrenie káblové vedenia pracovníkom ZSE.
 U vzdúšňých vedení je nutné nenarušiť
 stabilitu podporných bodov a celistvosť
 uzemnenia. Toto stanovisko nenahrádza
 vyjadrenie k projektovej dokumentácii
 na územné rozhodnutie,
 alebo stavebné povolenie.
 2



Handwritten notes and signatures in the right margin, including a signature that appears to be 'L. ...' and some illegible text.

Map of the area

1 : 250

